
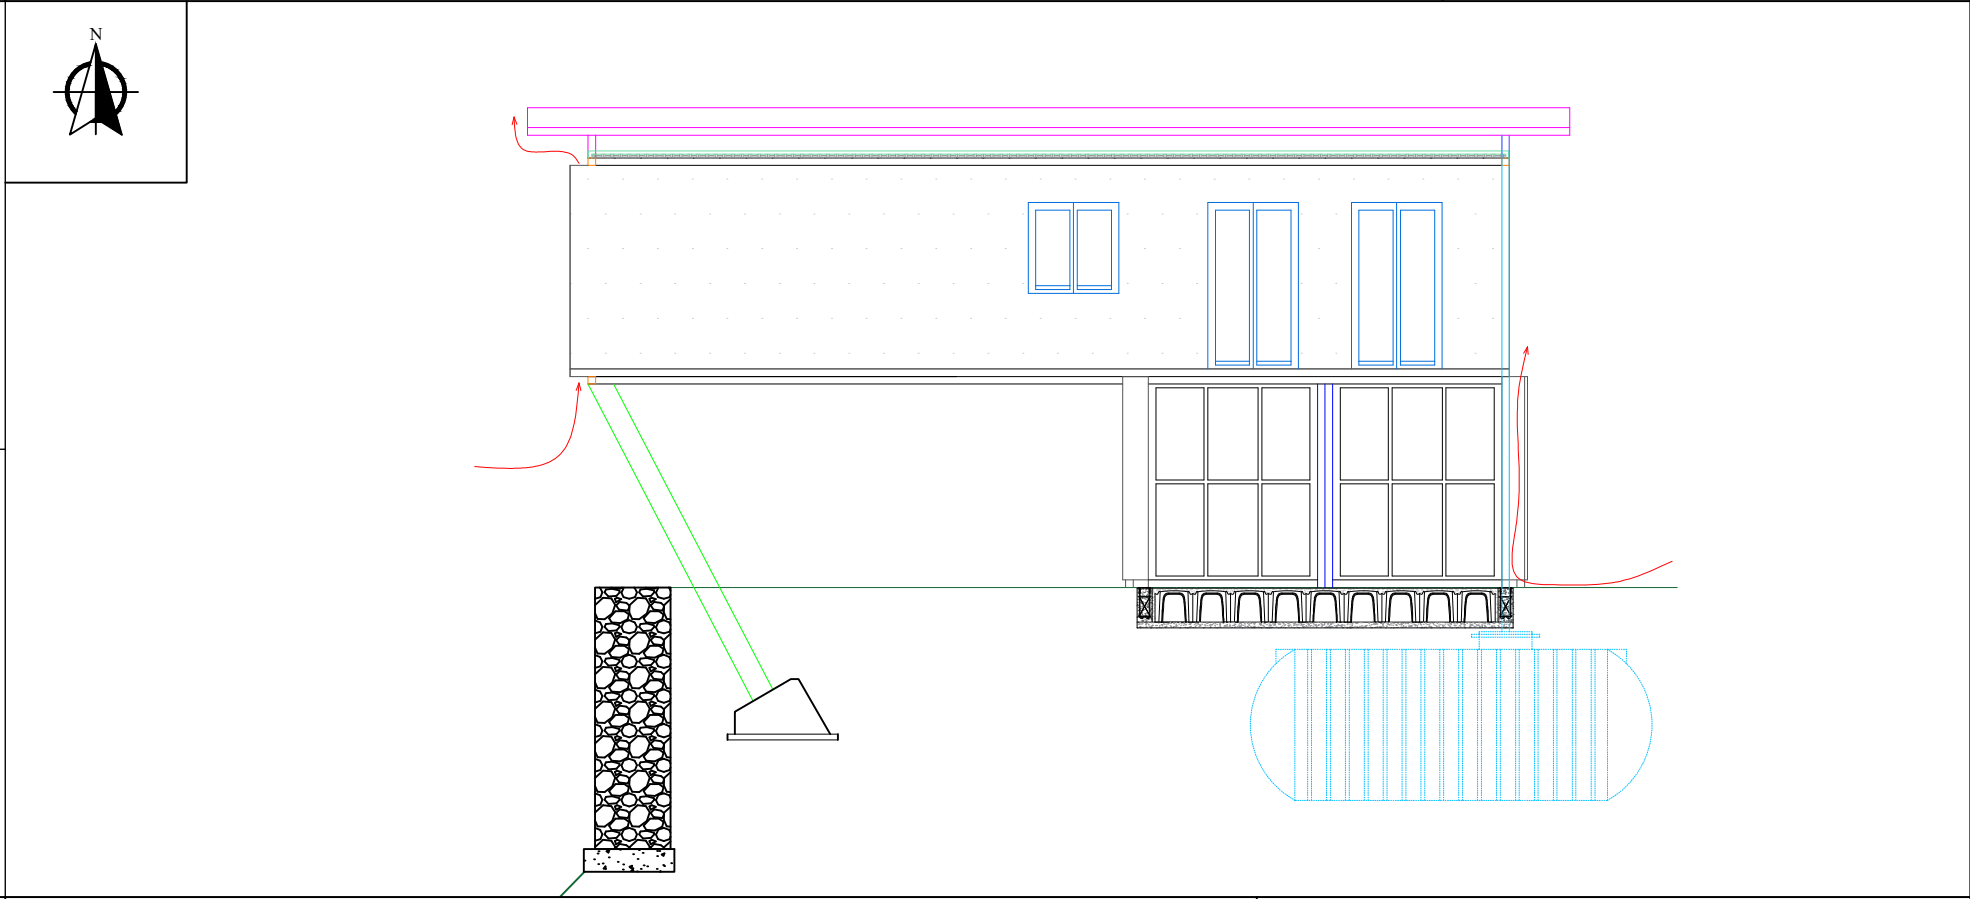


SCALA 1:100 PIANTE FONDAZIONI

SCALA 1:100 SEZIONI FONDAZIONI

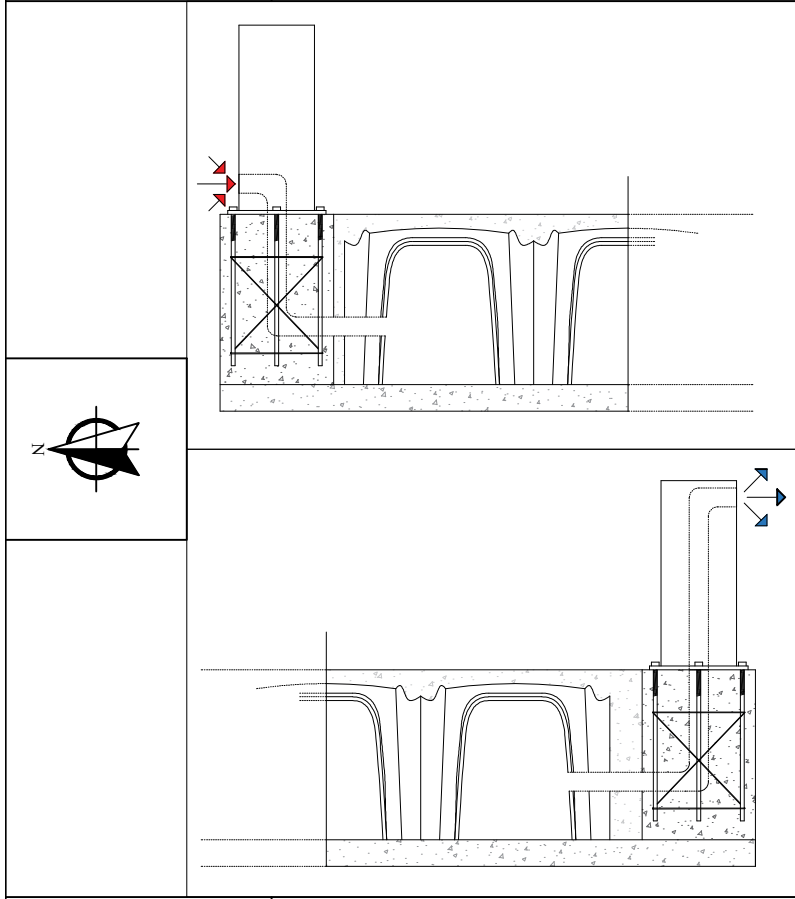

SCALA 1:50 PARTICOLARI COSTRUTTIVI

SCALA 1:100 PROSPETTO SUD CON FONDAZIONI

MODULO ABITATIVO
DELLA TIPOLOGIA "DOPPIA"

FONDAZIONI

N.T.1 31/05/2021

CITTA' DI REGGIO CALABRIA
CONT-HOUSE, TIPOLOGIA "DOPPIA"
ISTITUTO DI ISTRUZIONE SUPERIORE "AUGUSTO RIGHI"
PROGETTO DI COSTANTINO ALFONSO