




SCALA 1:100 PROSPETTO SUD

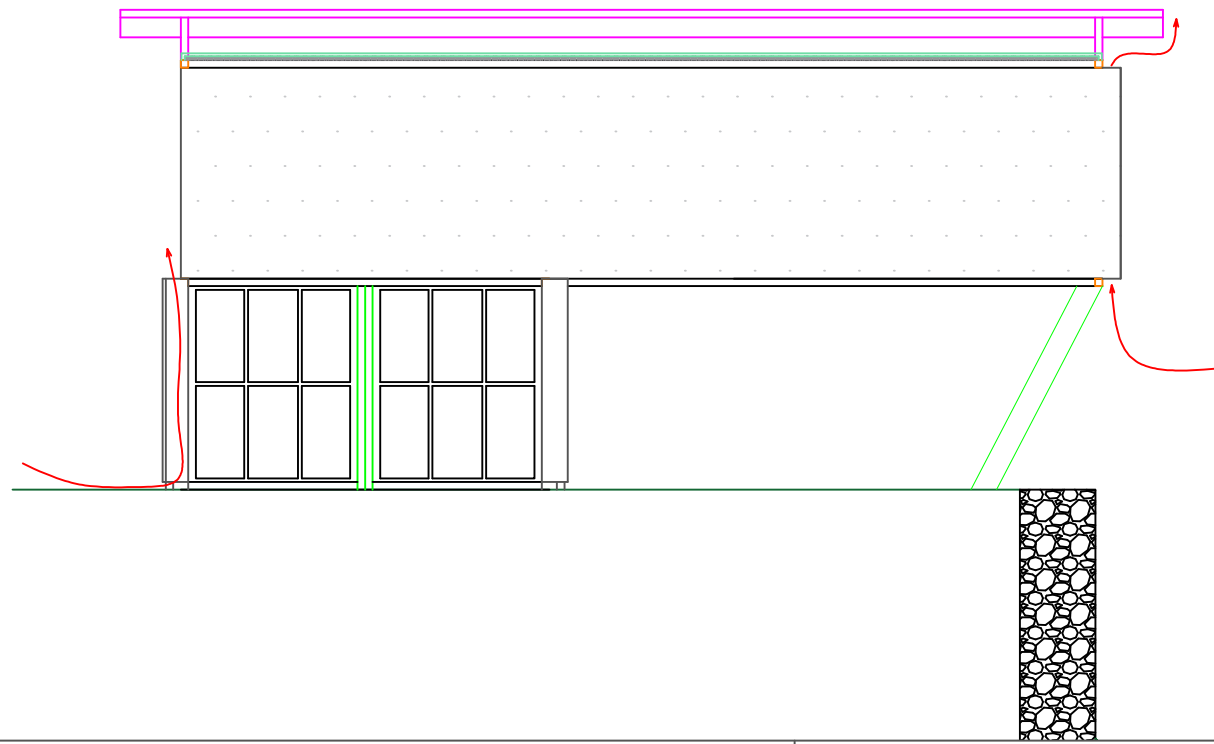

SCALA 1:100 PROSPETTO NORD

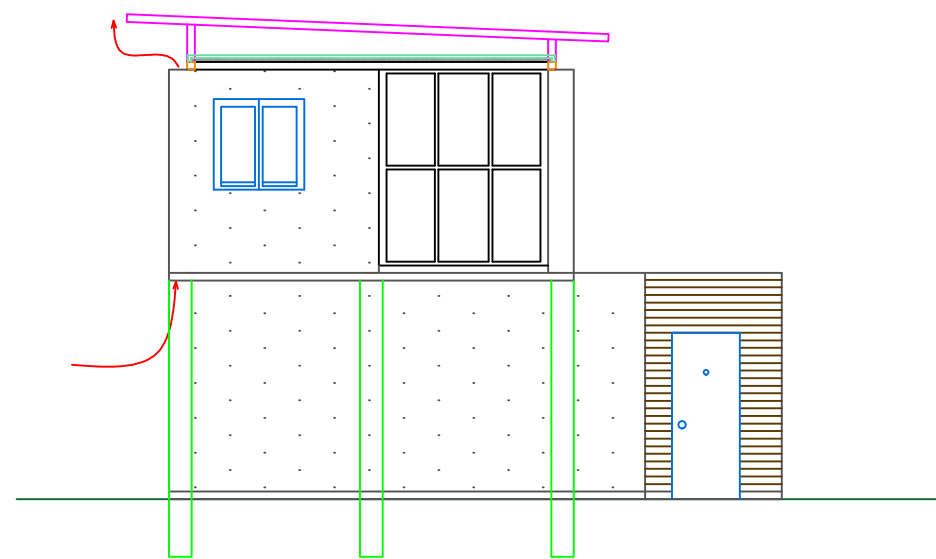

SCALA 1:100 PROSPETTO OVEST

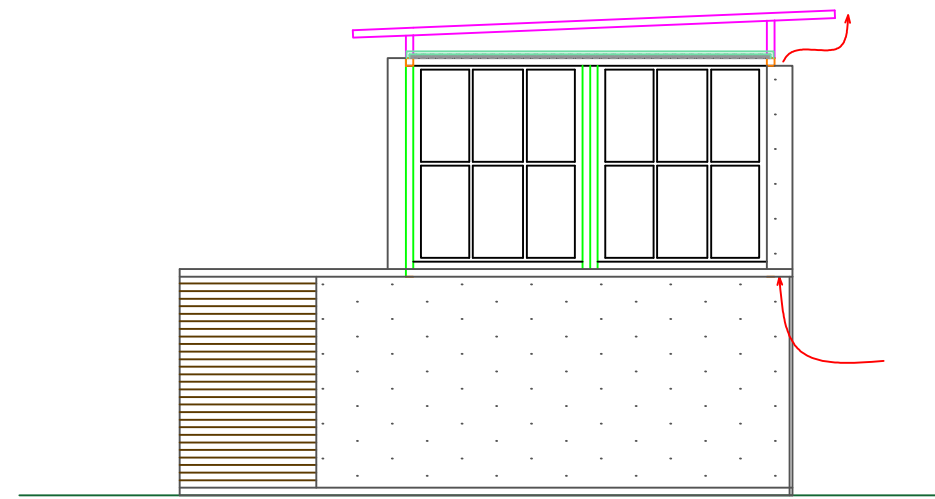

SCALA 1:100 PROSPETTO EST

MODULO ABITATIVO
DELLA TIPOLOGIA "DOPPIA"

PROSPETTI

N.T.1 31/05/2021

CITTA' DI REGGIO CALABRIA
CONT-HOUSE, TIPOLOGIA "MONO"
ISTITUTO DI ISTRUZIONE SUPERIORE "AUGUSTO RIGHI"
PROGETTO DI COSTANTINO ALFONSO