





SCALA 1:50 **NORD**




SCALA 1:50 **SUD**

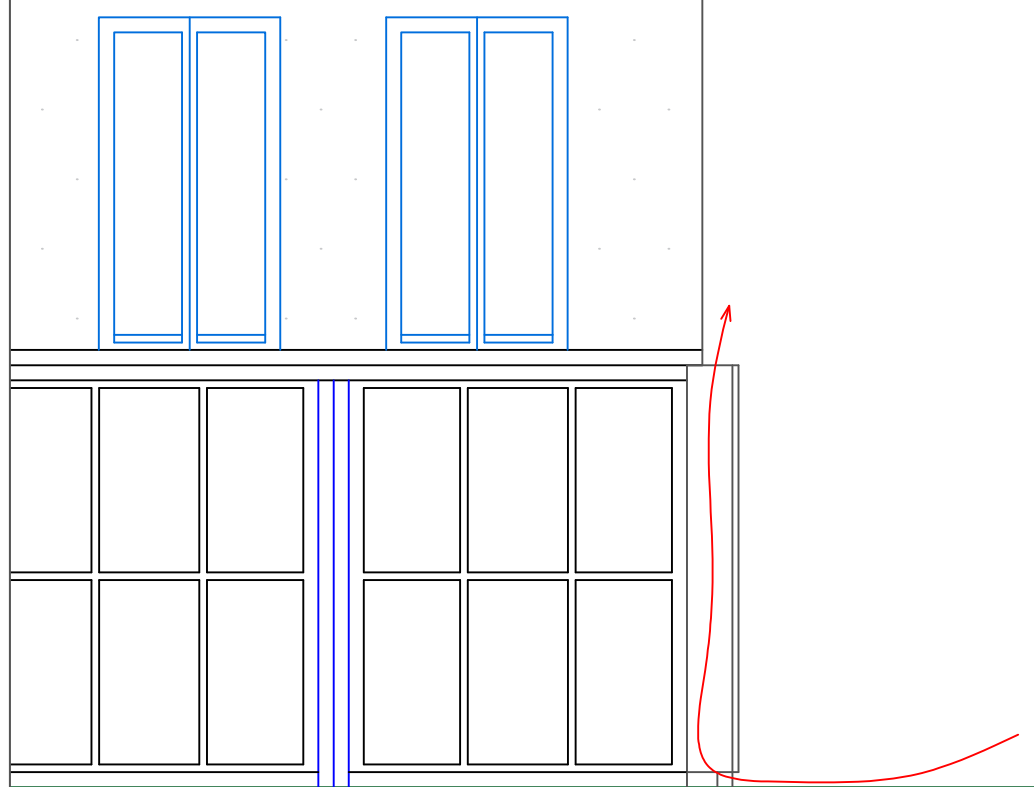


SCALA 1:50 **PARTICOLARE FACCIATA**

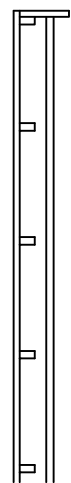

SCALA 1:50 **OVEST**

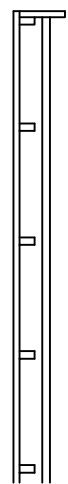

SCALA 1:50 **EST**

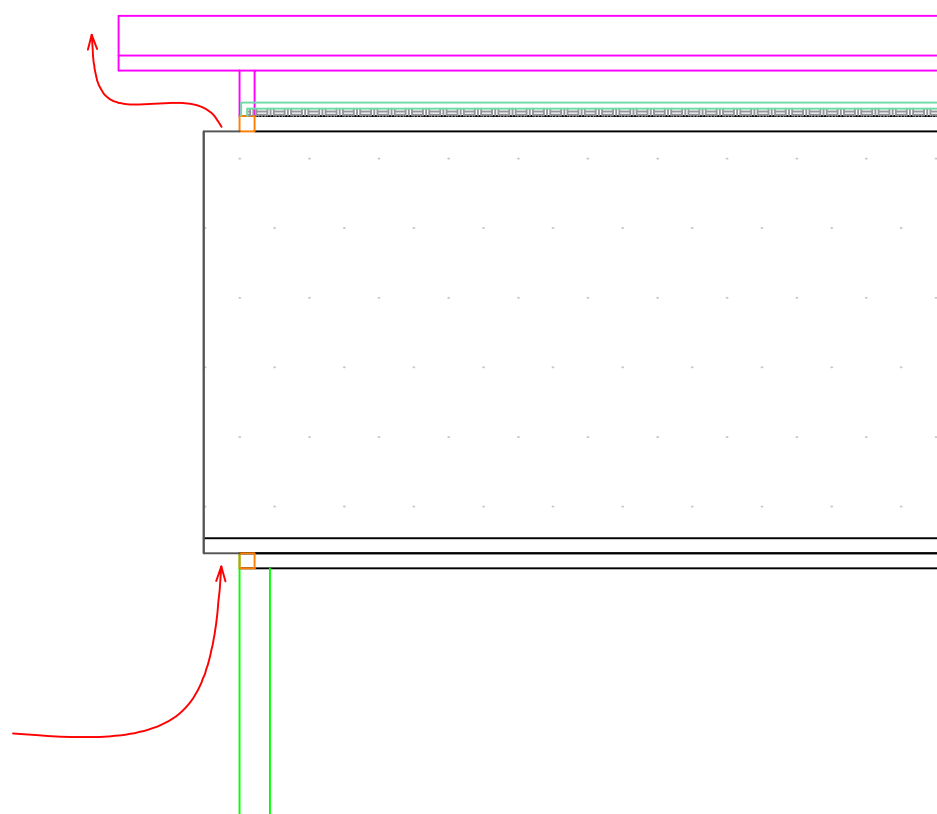

SCALA 1:50 **PARTICOLARE FACCIATA**

MODULO ABITATIVO
DELLA TIPOLOGIA "DOPPIA"

FACCIATA VENTILATA

N.T.1

31/05/2021

CITTA' DI REGGIO CALABRIA

CONT-HOUSE, TIPOLOGIA "MONO"
ISTITUTO DI ISTRUZIONE SUPERIORE "AUGUSTO RIGHI"
PROGETTO DI COSTANTINO ALFONSO